



# info



# STADTHALLE OBERNDORF



## SPORT- UND VERANSTALTUNGSHALLE



- Attraktiver Treffpunkt für die gesamte Region mit guter Infrastruktur in zentraler Lage (Nähe Lokalbahnhof, Einkaufszentrum, Schulbezirk)



- Die 50 x 30 Meter große Halle mit umlaufender Galerie ist als Mehrzweckhalle konzipiert.



- Sporthalle – für jede Art von Ballspielen und Turnsportarten



- Festhalle – für Bälle, Konzerte und andere kulturelle Veranstaltungen



- Optimale Lichtdurchflutung und Transparenz durch großzügige Verwendung von Glas als überwiegender Baustoff




- Hoher energetischer Standard durch vorbildliches Energiekonzept



STADTGEMEINDE  
**OBERNDORF**  
BEI SALZBURG

**STADTHALLE OBERNDORF**  
Joseph - Mohr - Strasse 4 a  
A - 5110 Oberndorf

# SO EINFACH ERREICHEN SIE DIE STADTHALLE OBERNDORF

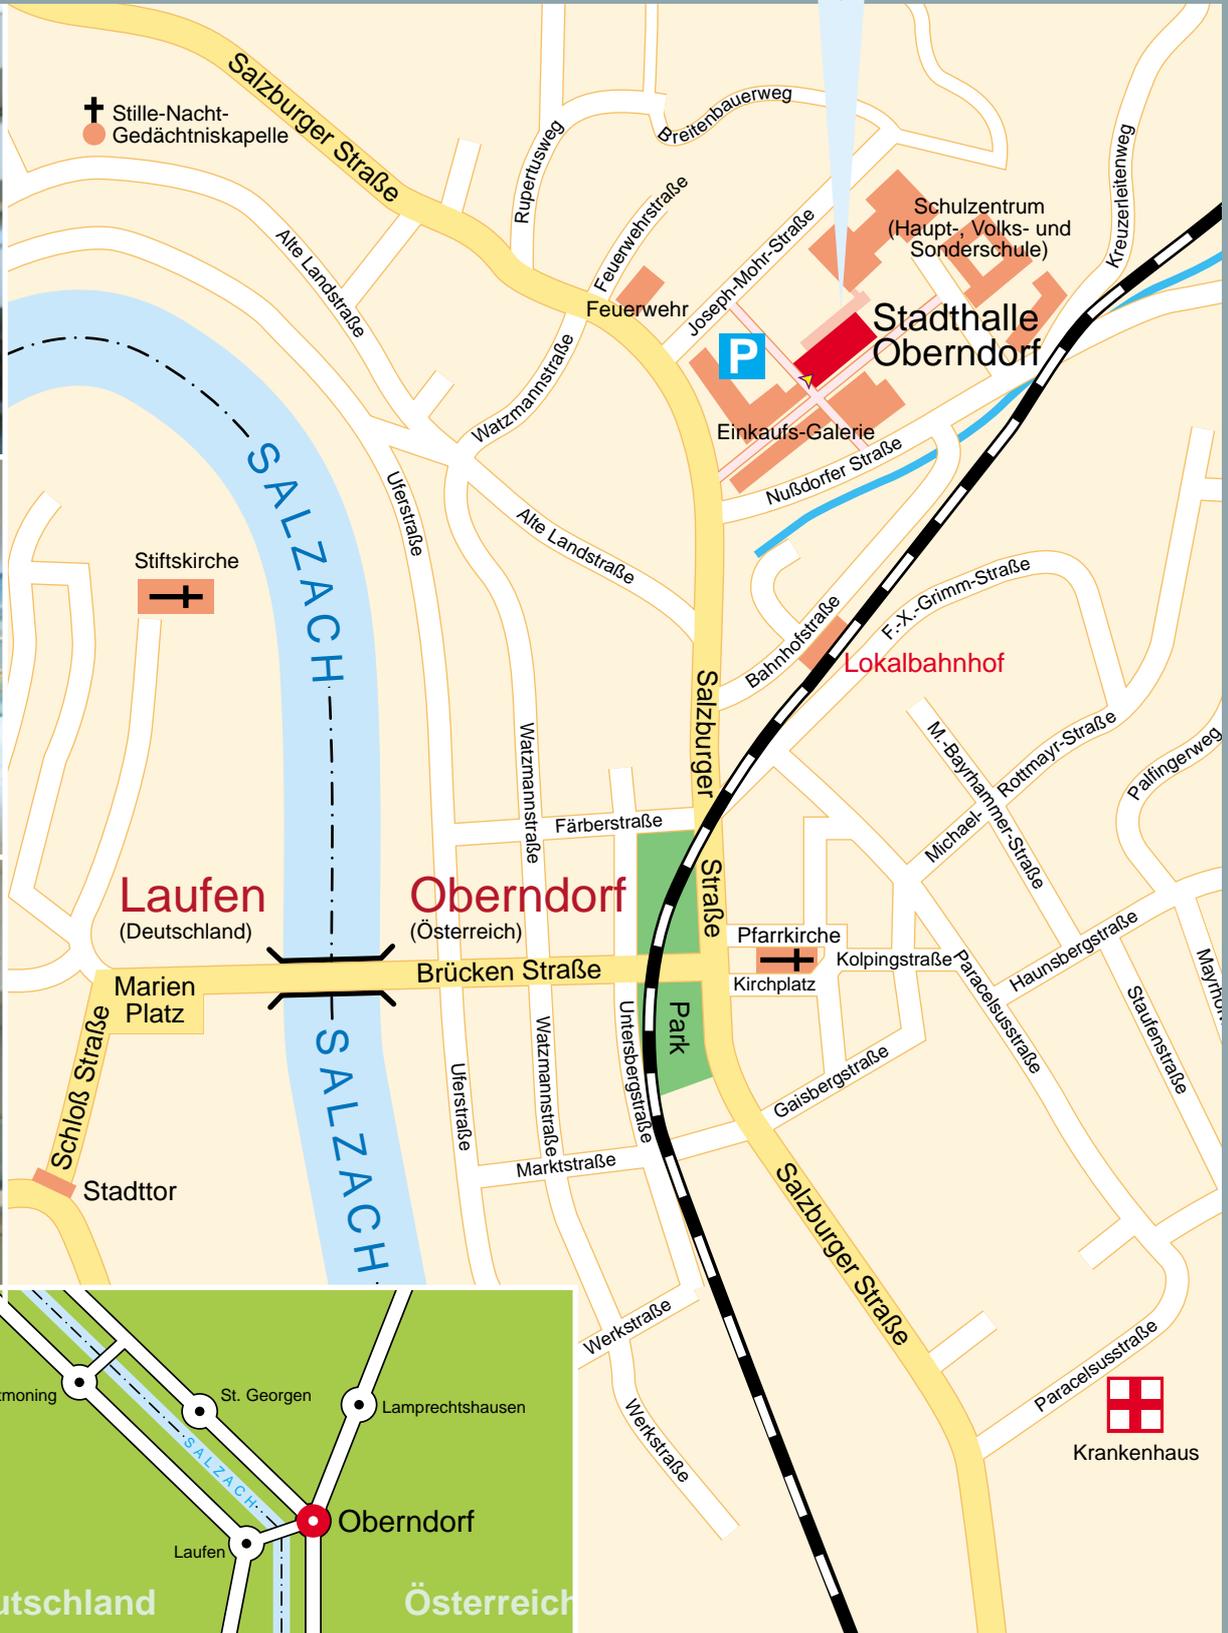

**STADTHALLE OBERNDORF**  
 Joseph - Mohr - Strasse 4 a  
 A - 5110 Oberndorf

STADTGEMEINDE  
**OBERNDORF**  
 BEI SALZBURG

STADTGEMEINDE OBERNDORF  
 Untersbergstraße 25, A - 5110 Oberndorf  
 Tel.: 06272 / 4225-0, Fax: 06272 / 4225 - 14  
[stadtgemeinde@oberndorf.salzburg.at](mailto:stadtgemeinde@oberndorf.salzburg.at)

Impressum:  
 Für den Inhalt verantwortlich: Stadtgemeinde Oberndorf  
 Fotos Titelseite: Franz Neumayr  
 Fotos: 2 / 3 / 4 / 5 / 11 Franz Neumayr  
 Fotos: 6 / 7 / 8 / 9 / 12 Oliver Freudenthaler  
 Fotos: 10 / 13 Herbert Lämmermeyer  
 Gestaltung: Atelier Veichtlbauer · [www.veichtlbauer.at](http://www.veichtlbauer.at)  
 Druck: Laber Druck

# FESTVERANSTALTUNGEN




- Geeignet für Konzerte, Ballveranstaltungen, Ausstellungen, Firmenfeiern etc.


- Catering im Foyer Erdgeschoß und in den Nebenräumen der Veranstaltungsebenen

- Für maximal 1.200 Zuschauer zugelassen

- Mobile Projektionswand 6 x 4,5 m

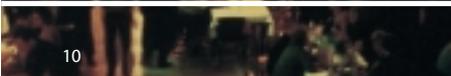

# SPORTVERANSTALTUNGEN

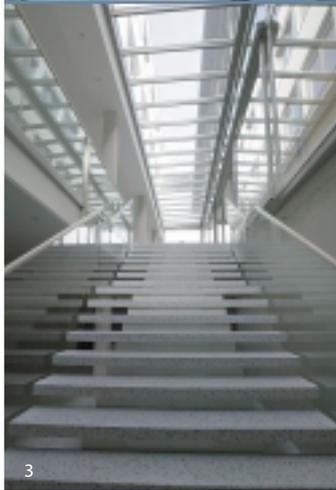

- 3-fach-Turnhalle mit zugehörigen Nebenräumen (Garderoben, Umkleideräume, WC, Dusche, etc )

- Für Bodenturnen und Ballsportarten universell einsetzbar – die Abmessungen entsprechen den nationalen und internationalen Anforderungen

- Catering-Bereich im Foyer

- Gymnastik- und Ballettraum

- Für maximal 1.200 Zuschauer zugelassen



## Basisdaten für Sportveranstaltungen

Lichte Spielhöhe:	8,54 m								
Lichte Länge Spielebene:	48,43 m								
Lichte Breite Spielebene:	26,00 m								
Lichte Abmessungen Drittelhallen:	16,95 m   14,68 m   16,80 m								
Zentrale Hauptspielfelder:	<table border="0"> <tr> <td>Fußball</td> <td>42,0 x 22,0 m (mit Bande 42 x 26 m)</td> </tr> <tr> <td>Basketball</td> <td>27,0 x 14,5 m</td> </tr> <tr> <td>Volleyball</td> <td>18,0 x 9,0 m</td> </tr> <tr> <td>Handball</td> <td>40,0 x 20,0 m</td> </tr> </table>	Fußball	42,0 x 22,0 m (mit Bande 42 x 26 m)	Basketball	27,0 x 14,5 m	Volleyball	18,0 x 9,0 m	Handball	40,0 x 20,0 m
Fußball	42,0 x 22,0 m (mit Bande 42 x 26 m)								
Basketball	27,0 x 14,5 m								
Volleyball	18,0 x 9,0 m								
Handball	40,0 x 20,0 m								
Querspielfelder:	<table border="0"> <tr> <td>Fußball</td> <td>22,0 x 12,6 m</td> </tr> <tr> <td>Basketball</td> <td>22,0 x 13,4 m</td> </tr> <tr> <td>Volleyball</td> <td>18,0 x 9,0 m</td> </tr> <tr> <td>Handball</td> <td>22,0 x 12,6 m</td> </tr> </table>	Fußball	22,0 x 12,6 m	Basketball	22,0 x 13,4 m	Volleyball	18,0 x 9,0 m	Handball	22,0 x 12,6 m
Fußball	22,0 x 12,6 m								
Basketball	22,0 x 13,4 m								
Volleyball	18,0 x 9,0 m								
Handball	22,0 x 12,6 m								


Zuschauerzahlen: Galerie je nach Bestuhlung maximal 800 Personen

## Weiter Informationen und Detailpläne anfordern bei:

### STADTGEMEINDE OBERNDORF

Untersbergstraße 25  
A - 5110 Oberndorf  
Tel.: 06272 / 4225-0  
Fax: 06272 / 4225-14

[stadtgemeinde@oberndorf.salzburg.at](mailto:stadtgemeinde@oberndorf.salzburg.at)

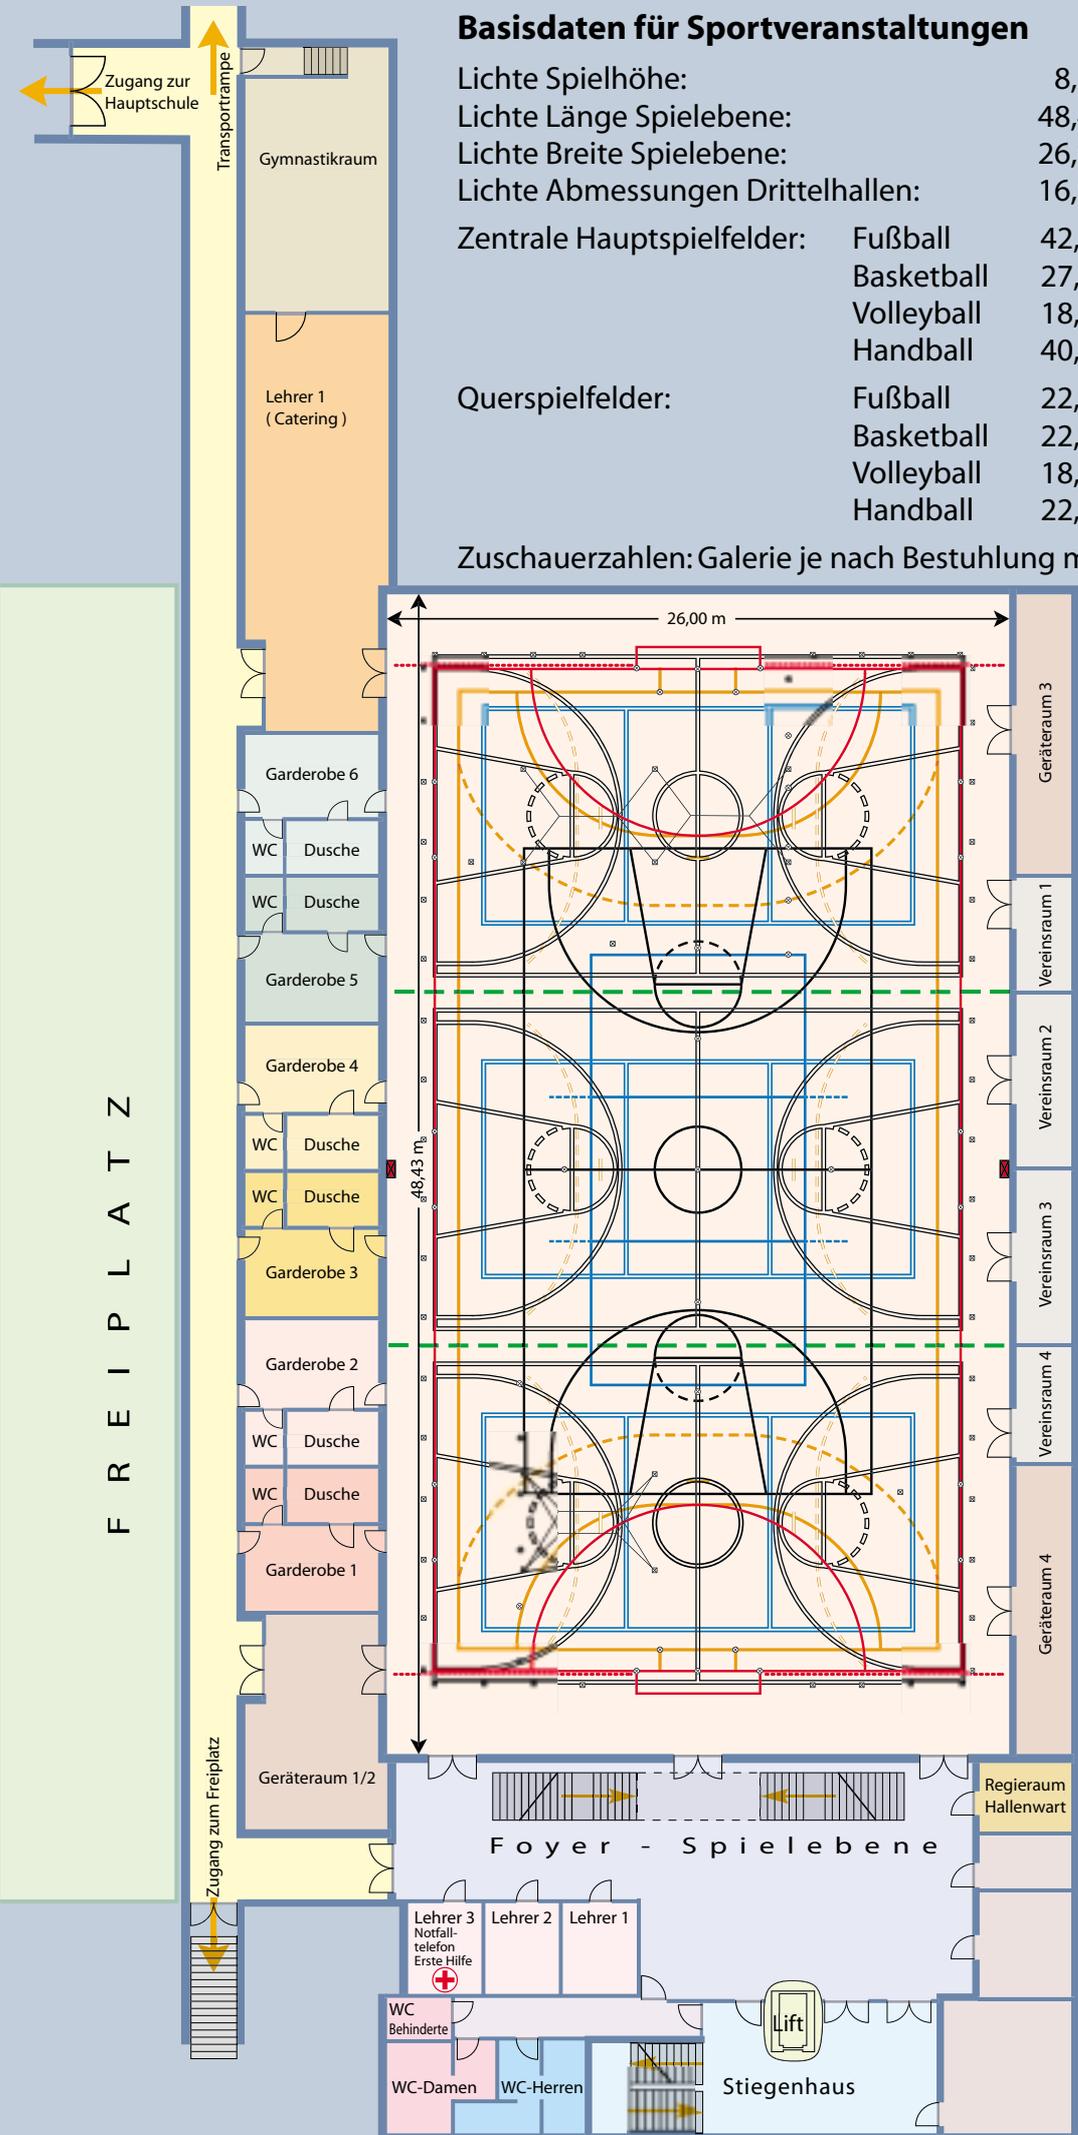

- VOLLEYBALL - Längsspielfeld
- VOLLEYBALL - Querspielfelder
- BASKETBALL - Längsspielfeld
- BASKETBALL - Querspielfelder
- HANDBALL - Längsspielfeld
- HANDBALL - Hilfslinien für Querspielfelder
- FUSSBALL
- - - FUSSBALLBANDE (aufbaubar)
- - - DRITTELTEILUNG - Trennvorhang
- ⊗ Bodensteckhülsen (Ballspiele)
- ▬ Spielschienen
- ⊠ Spann- u. Arretierungshacken

## Basisdaten für Festveranstaltungen


Hier sehen Sie ein Beispiel für einen Flächenvorschlag bei einer Tanzveranstaltung.

Selbstverständlich haben wir für Sie noch mehr Varianten in unseren zusätzlichen Informationsblättern!

Galerie: max 216 Sitzplätze + 184 Stehplätze auf der ganzen Galerie  
Gesamt ca. 400 Personen

Catering: Im Foyer des Erdgeschosses und im Cateringraum auf der Saalebene (Lehrer 1)

Saalebene: 770 Personen an Tischen

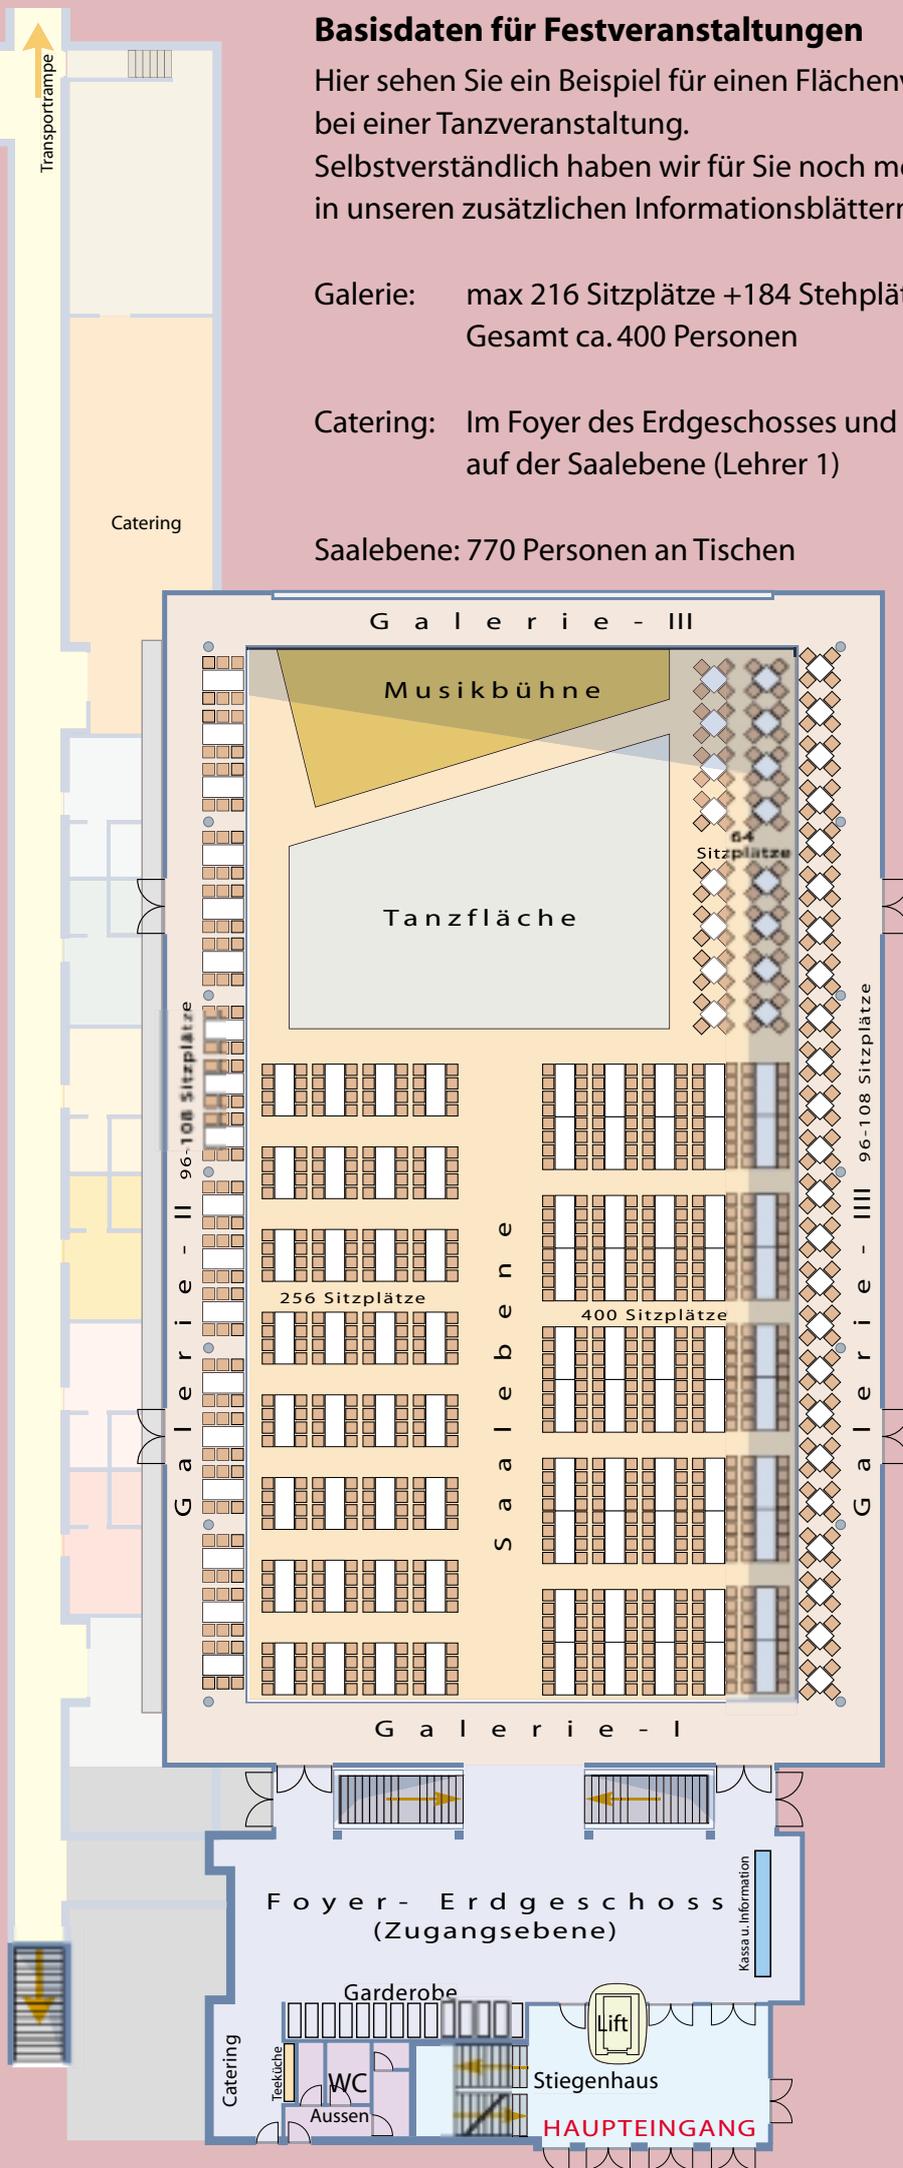

**Weiter Informationen und  
Detailpläne anfordern bei:**

**STADTGEMEINDE  
OBERNDORF**

Untersbergstraße 25

A - 5110 Oberndorf

Tel.: 06272 / 4225-0

Fax: 06272 / 4225-14

[stadtgemeinde@oberndorf.salzburg.at](mailto:stadtgemeinde@oberndorf.salzburg.at)